


屋外便所(1)

縮尺 1/1000

第2回 合志市 子育てサポーターズサッカー大会

会場構成案

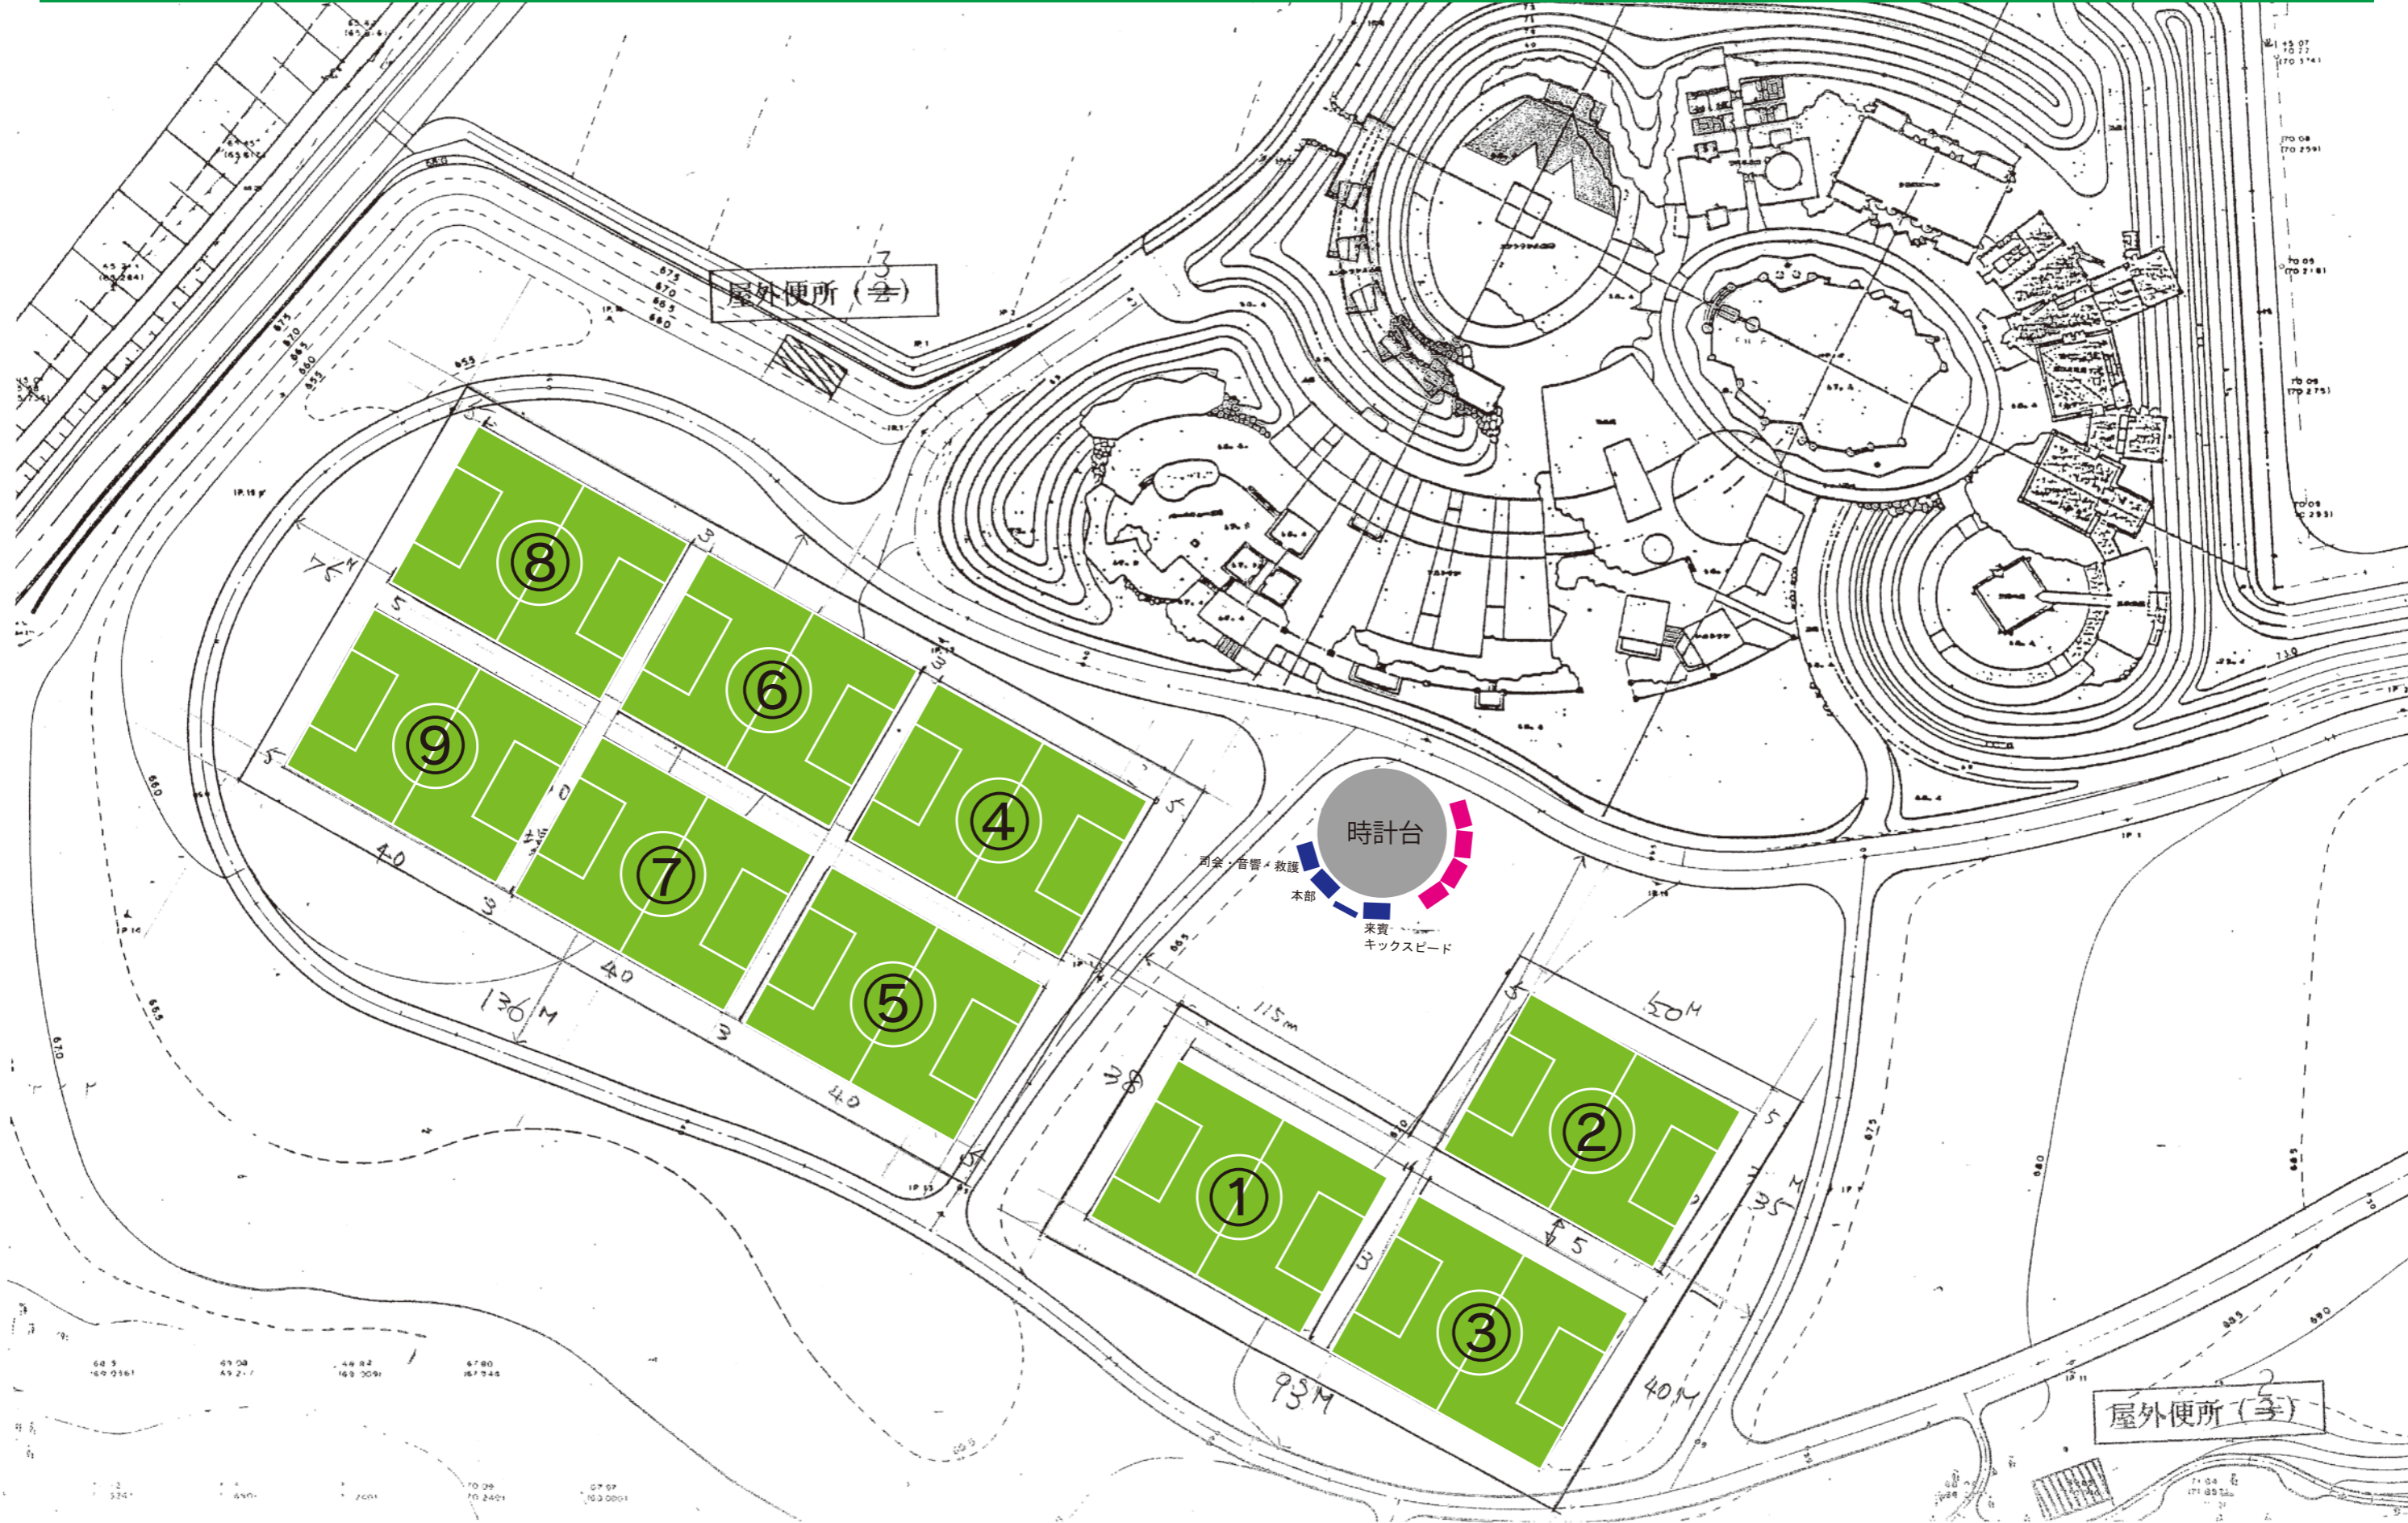

屋外便所(会)

時計台

司会・音響・救護
本部
採買
キックスピード

屋外便所(3)

仮設トイレ
5基